


# 北棟教室網路佈線示意圖

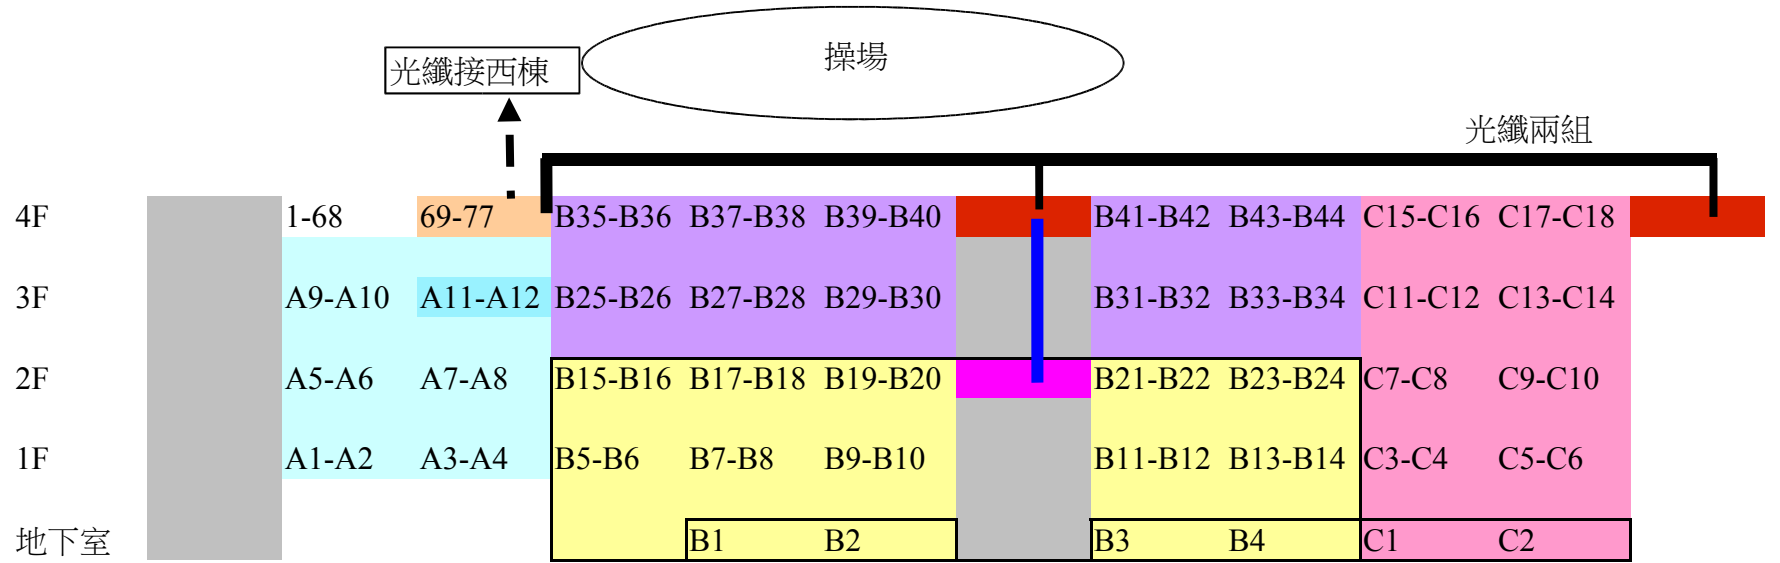

說明：

1~3F連結到4F主控室上方機櫃

新電腦教室1-68接大機櫃

各色塊表示switch範圍

光纖模組 switch

SWITCH

光纖

樓梯

主控室

3F電腦教室SWITCH